


# LEGENDA

- |                                       |   |  |
|---------------------------------------|---|--|
| mv = mechanische ventilatie           | ⌋+ = enkelvoudige WCD                     | ⊗ = enkelpolige schakelaar                                   |
| wm = wasmachine                       | ⌋+ = dubbele WCD                          | ⊗ = wisselschakelaar   |
| wd = wasdroger                        | ⊗ = aansluitpunt loos                     | ⊗ = plafondlichtpunt   |
| st.l. = standleiding                  | ⊗ = aansluitpunt thermostaat              | ⊗ = wandlichtpunt  |
| hwa = hemelwaterafvoer                | CO2 ⊗ = CO2 sensor mechanische ventilatie | ⊗ = bedrukker  |
| dm = dagmaat kozijn                   | + = vul- en aftapkraan verwarming         | ⊗ = schel t.b.v. buitenbel                                   |
| wp = warmtepomp                       | ⊗ = afzuigpunt mechanische ventilatie     | ⊗ = rookmelder volgens NEN 2555                              |
| v. = zelfregulerend ventilatierooster |   | schakelaars op 1050+ / wcd 300+,<br>tenzij anders aangegeven |

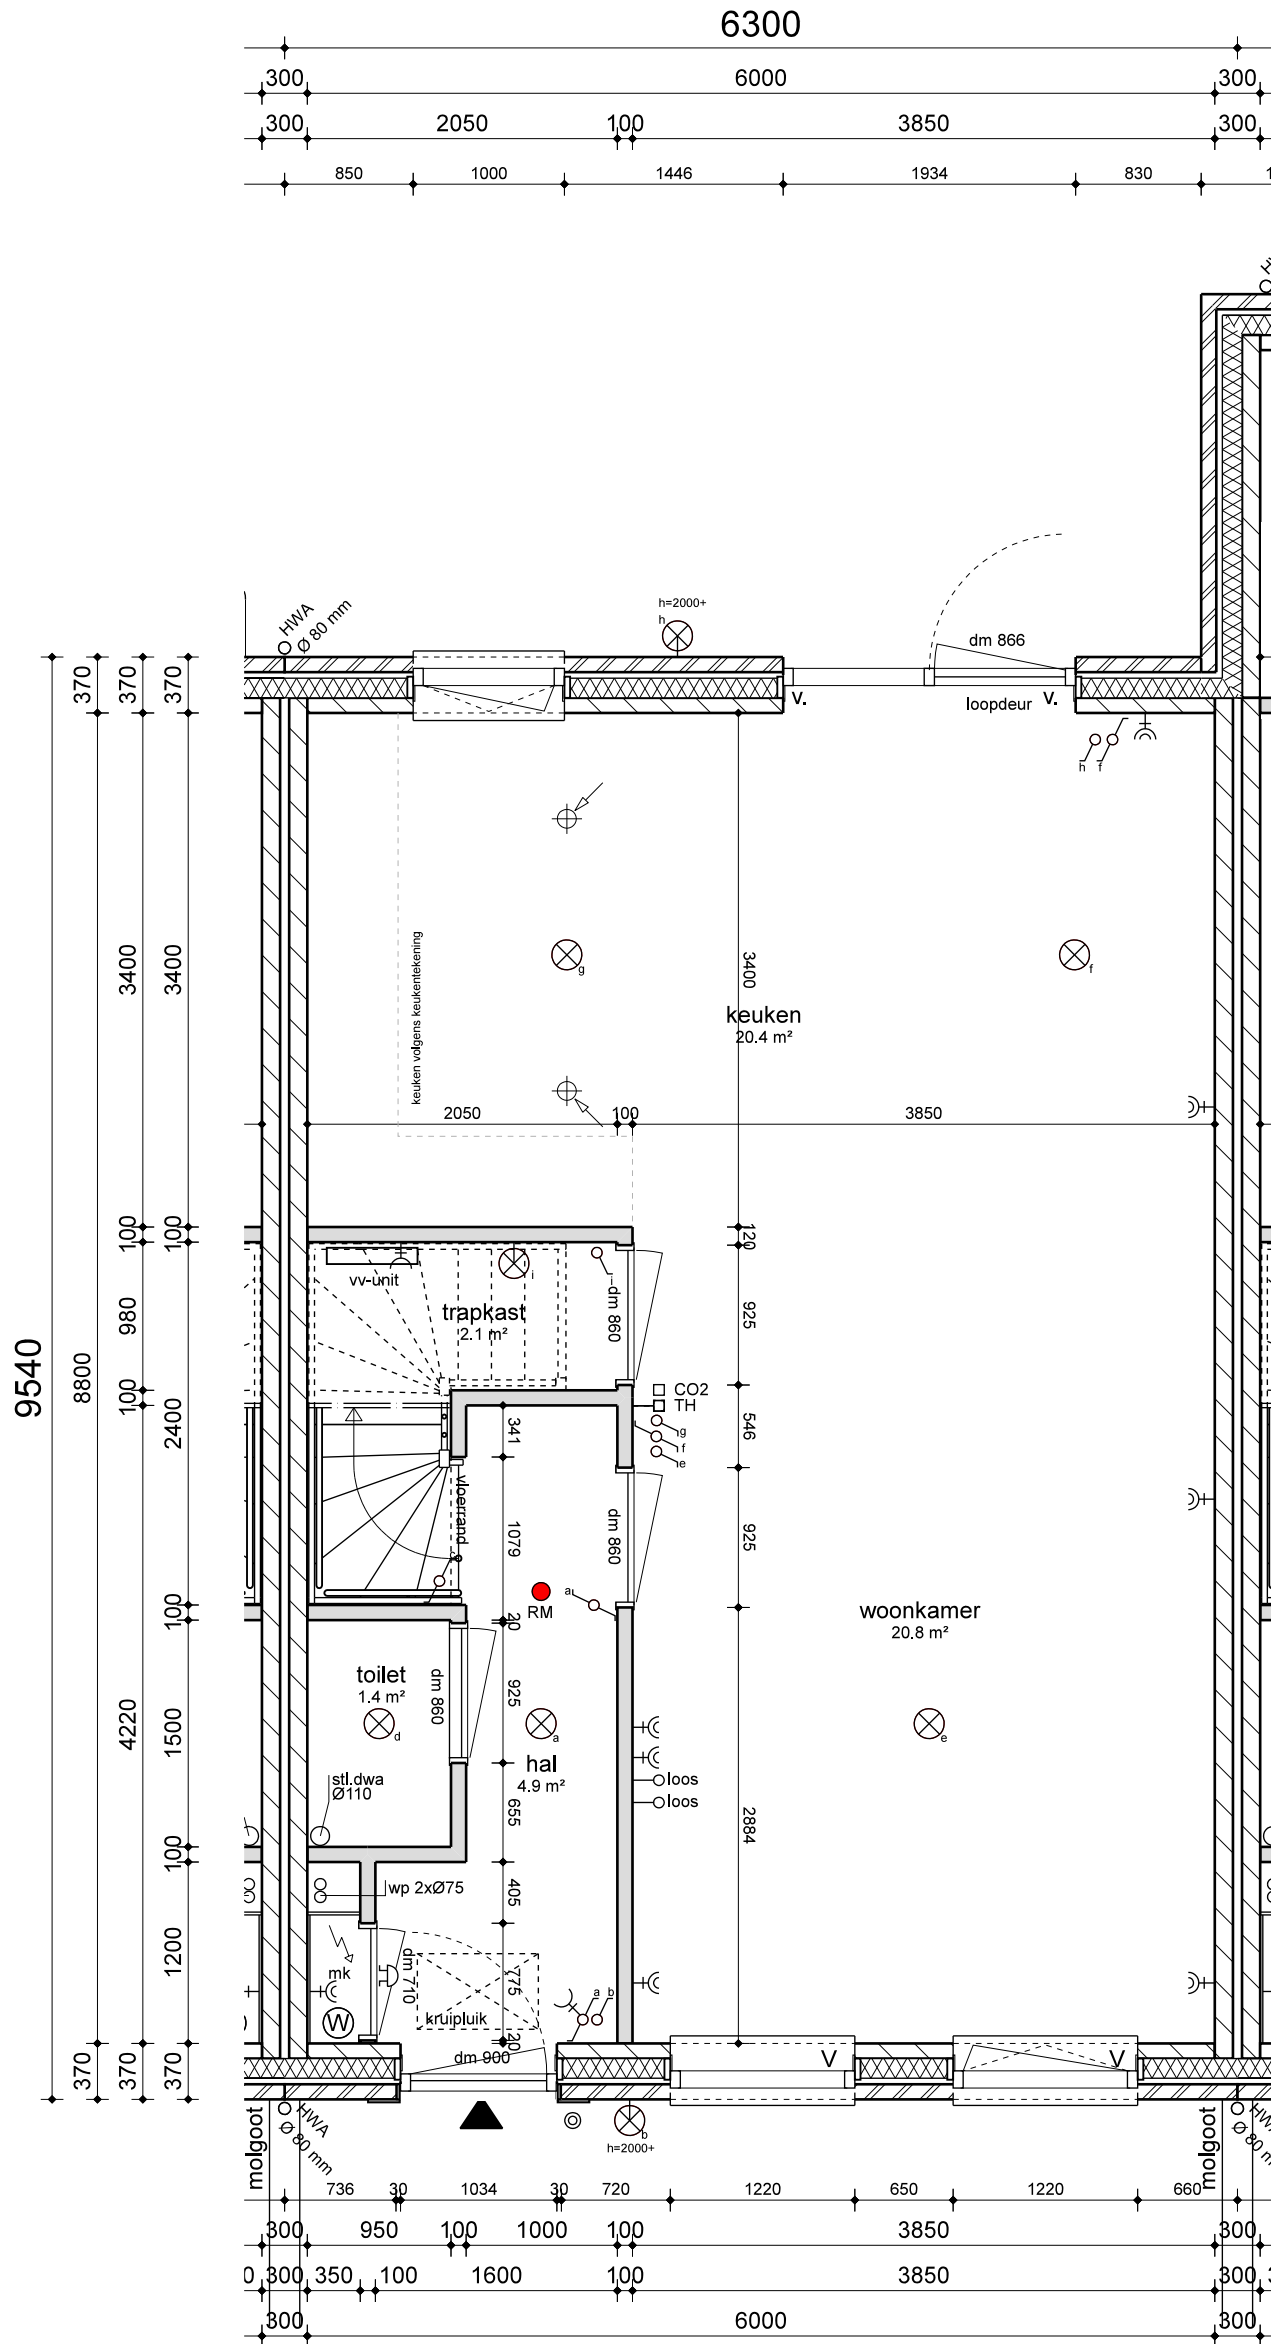

De tekeningen zijn met de grootst mogelijke zorg samengesteld  
Desondanks kan aan de maatvoering geen rechten worden ontleend.  
De installaties zijn indicatief aangegeven, deze kunnen afwijken



## KOPERSKEUZETEKENING ARIA GOES FASE 10

Schaal: 1:50  
Datum: 17-03-2020  
Status: definitief

# K - 20 B

Begane grond