


LEGENDA

- | | | |
|---------------------------------------|---------------------------------------|--|
| mv = mechanische ventilatie | ⌋+ = enkelvoudige WCD | ⊗ = enkelpolige schakelaar |
| wm = wasmachine | ⌋+ = dubbele WCD | ⊗ = wisselschakelaar |
| wd = wasdroger | ⊗ = aansluitpunt loos | ⊗ = plafondlichtpunt |
| st.l. = standleiding | ⊗ = aansluitpunt thermostaat | ⊗ = wandlichtpunt |
| hwa = hemelwaterafvoer | ⊗ = CO2 sensor mechanische ventilatie | ⊗ = bedrukker |
| dm = dagmaat kozijn | ⊗ = vul- en aftapkraan verwarming | ⊗ = schel t.b.v. buitenbel |
| wp = warmtepomp | ⊗ = afzuigpunt mechanische ventilatie | ⊗ = rookmelder volgens NEN 2555 |
| v. = zelfregulerend ventilatierooster | | schakelaars op 1050+ / wcd 300+, tenzij anders aangegeven |

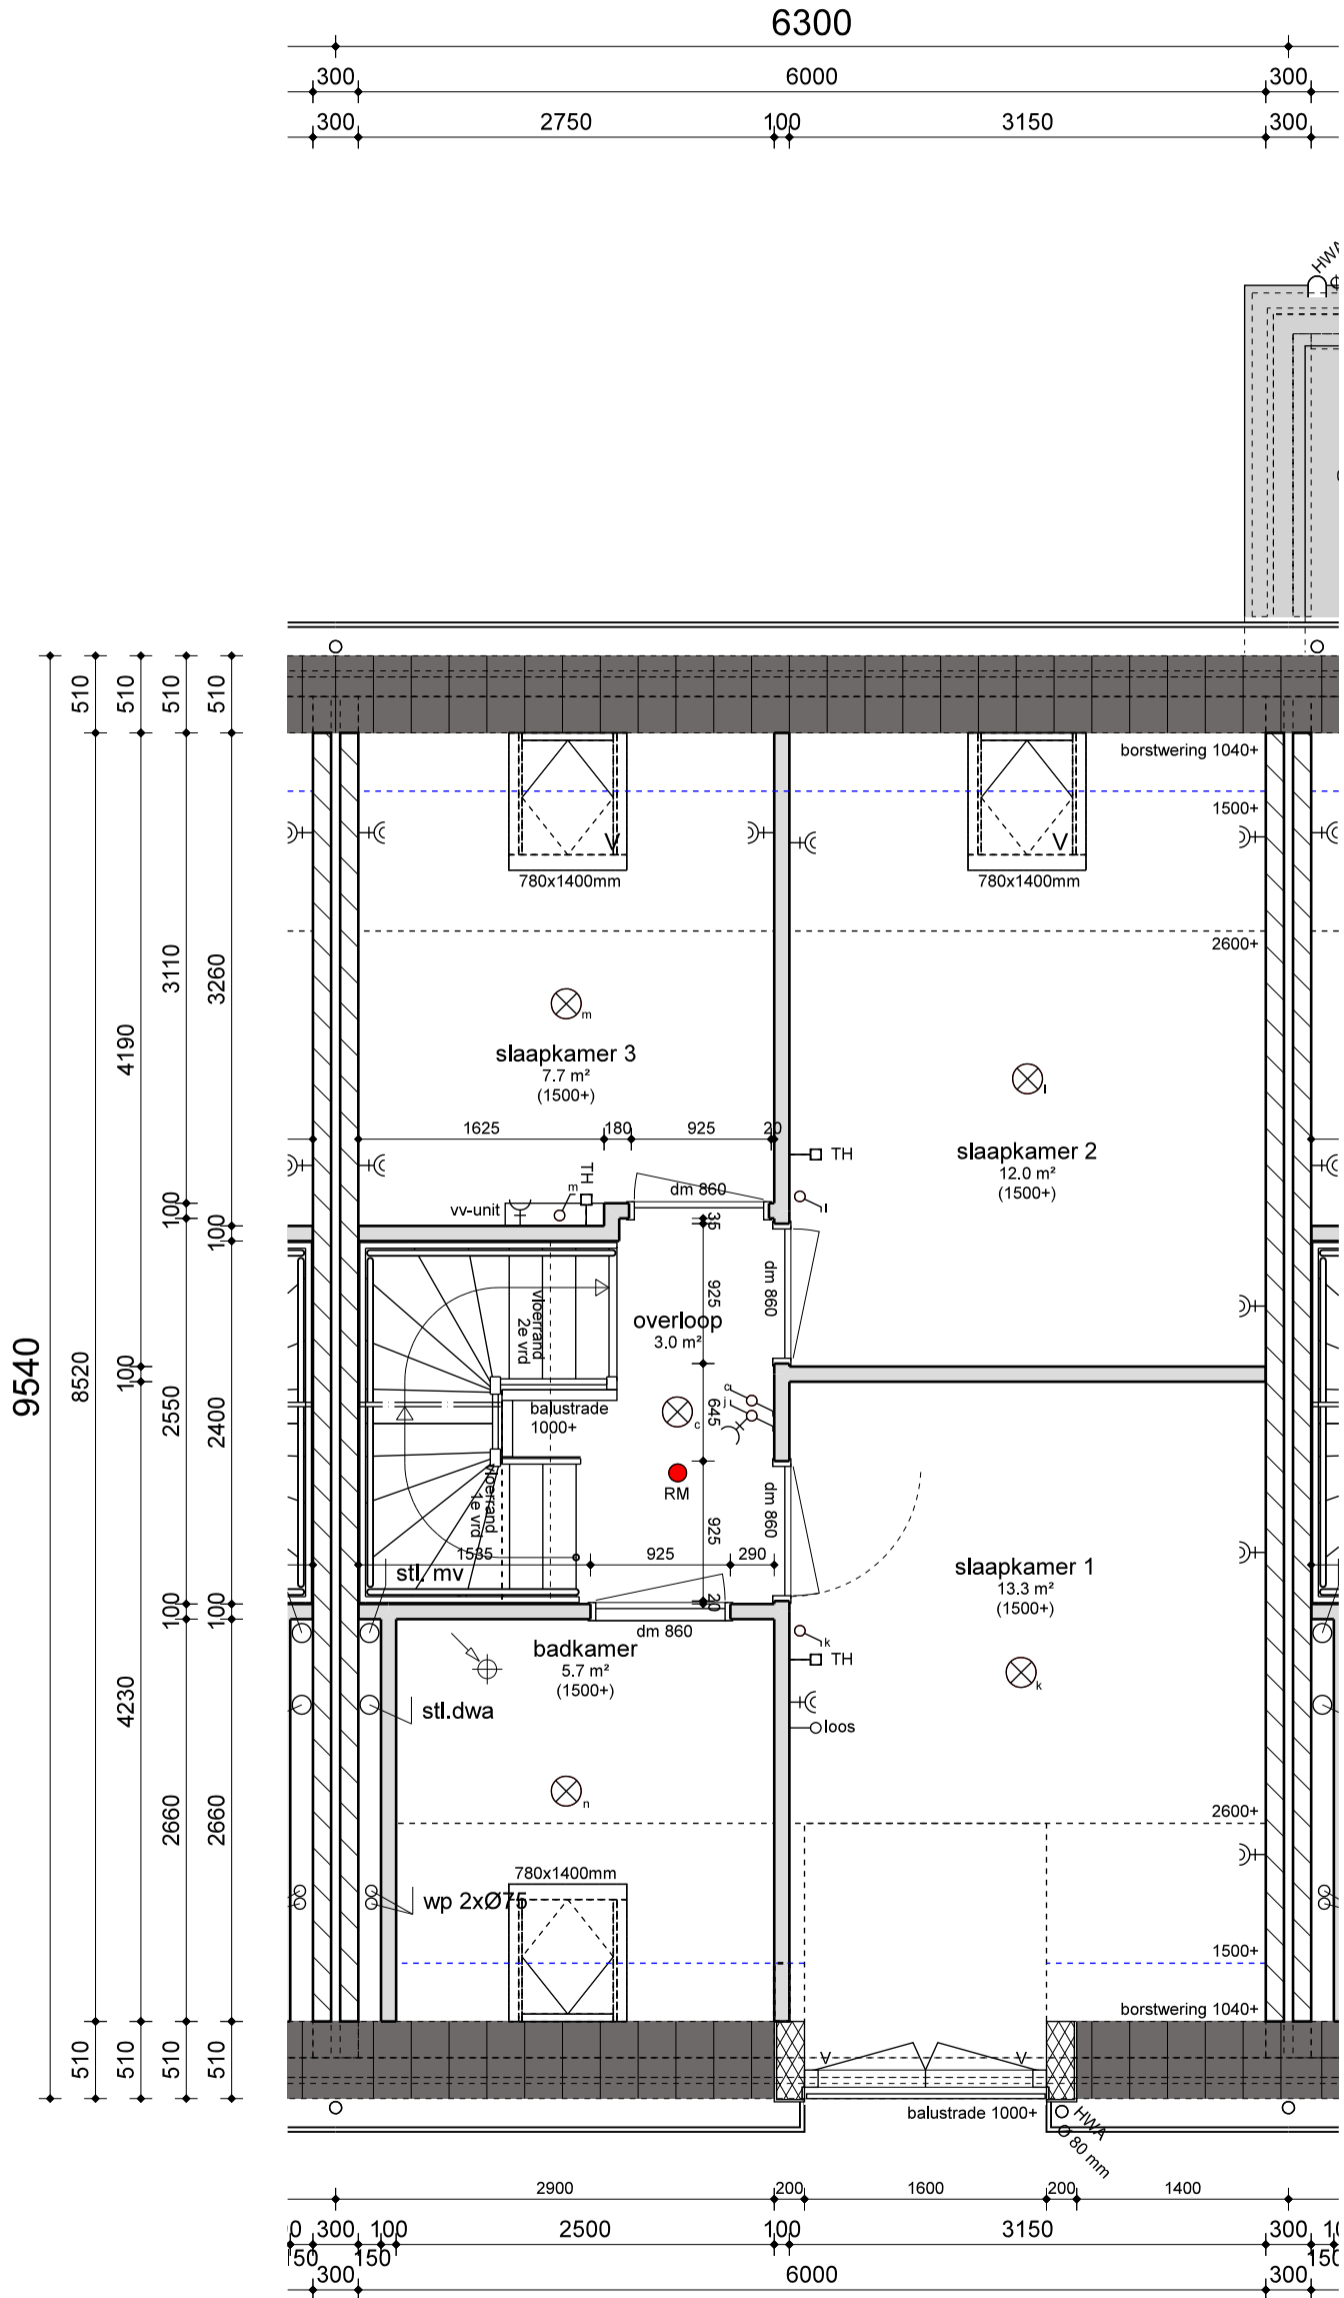

De tekeningen zijn met de grootst mogelijke zorg samengesteld.
Desondanks kan aan de maatvoering geen rechten worden ontleend.
De installaties zijn indicatief aangegeven, deze kunnen afwijken



KOPERSKEUZETEKENING ARIA GOES FASE 10

Schaal: 1:50
Datum: 17-03-2020
Status: definitief

K - 20 V

Verdieping